



PLANTA PAV. TÉRREO
A=202,31 m²
ESCALA 1:50

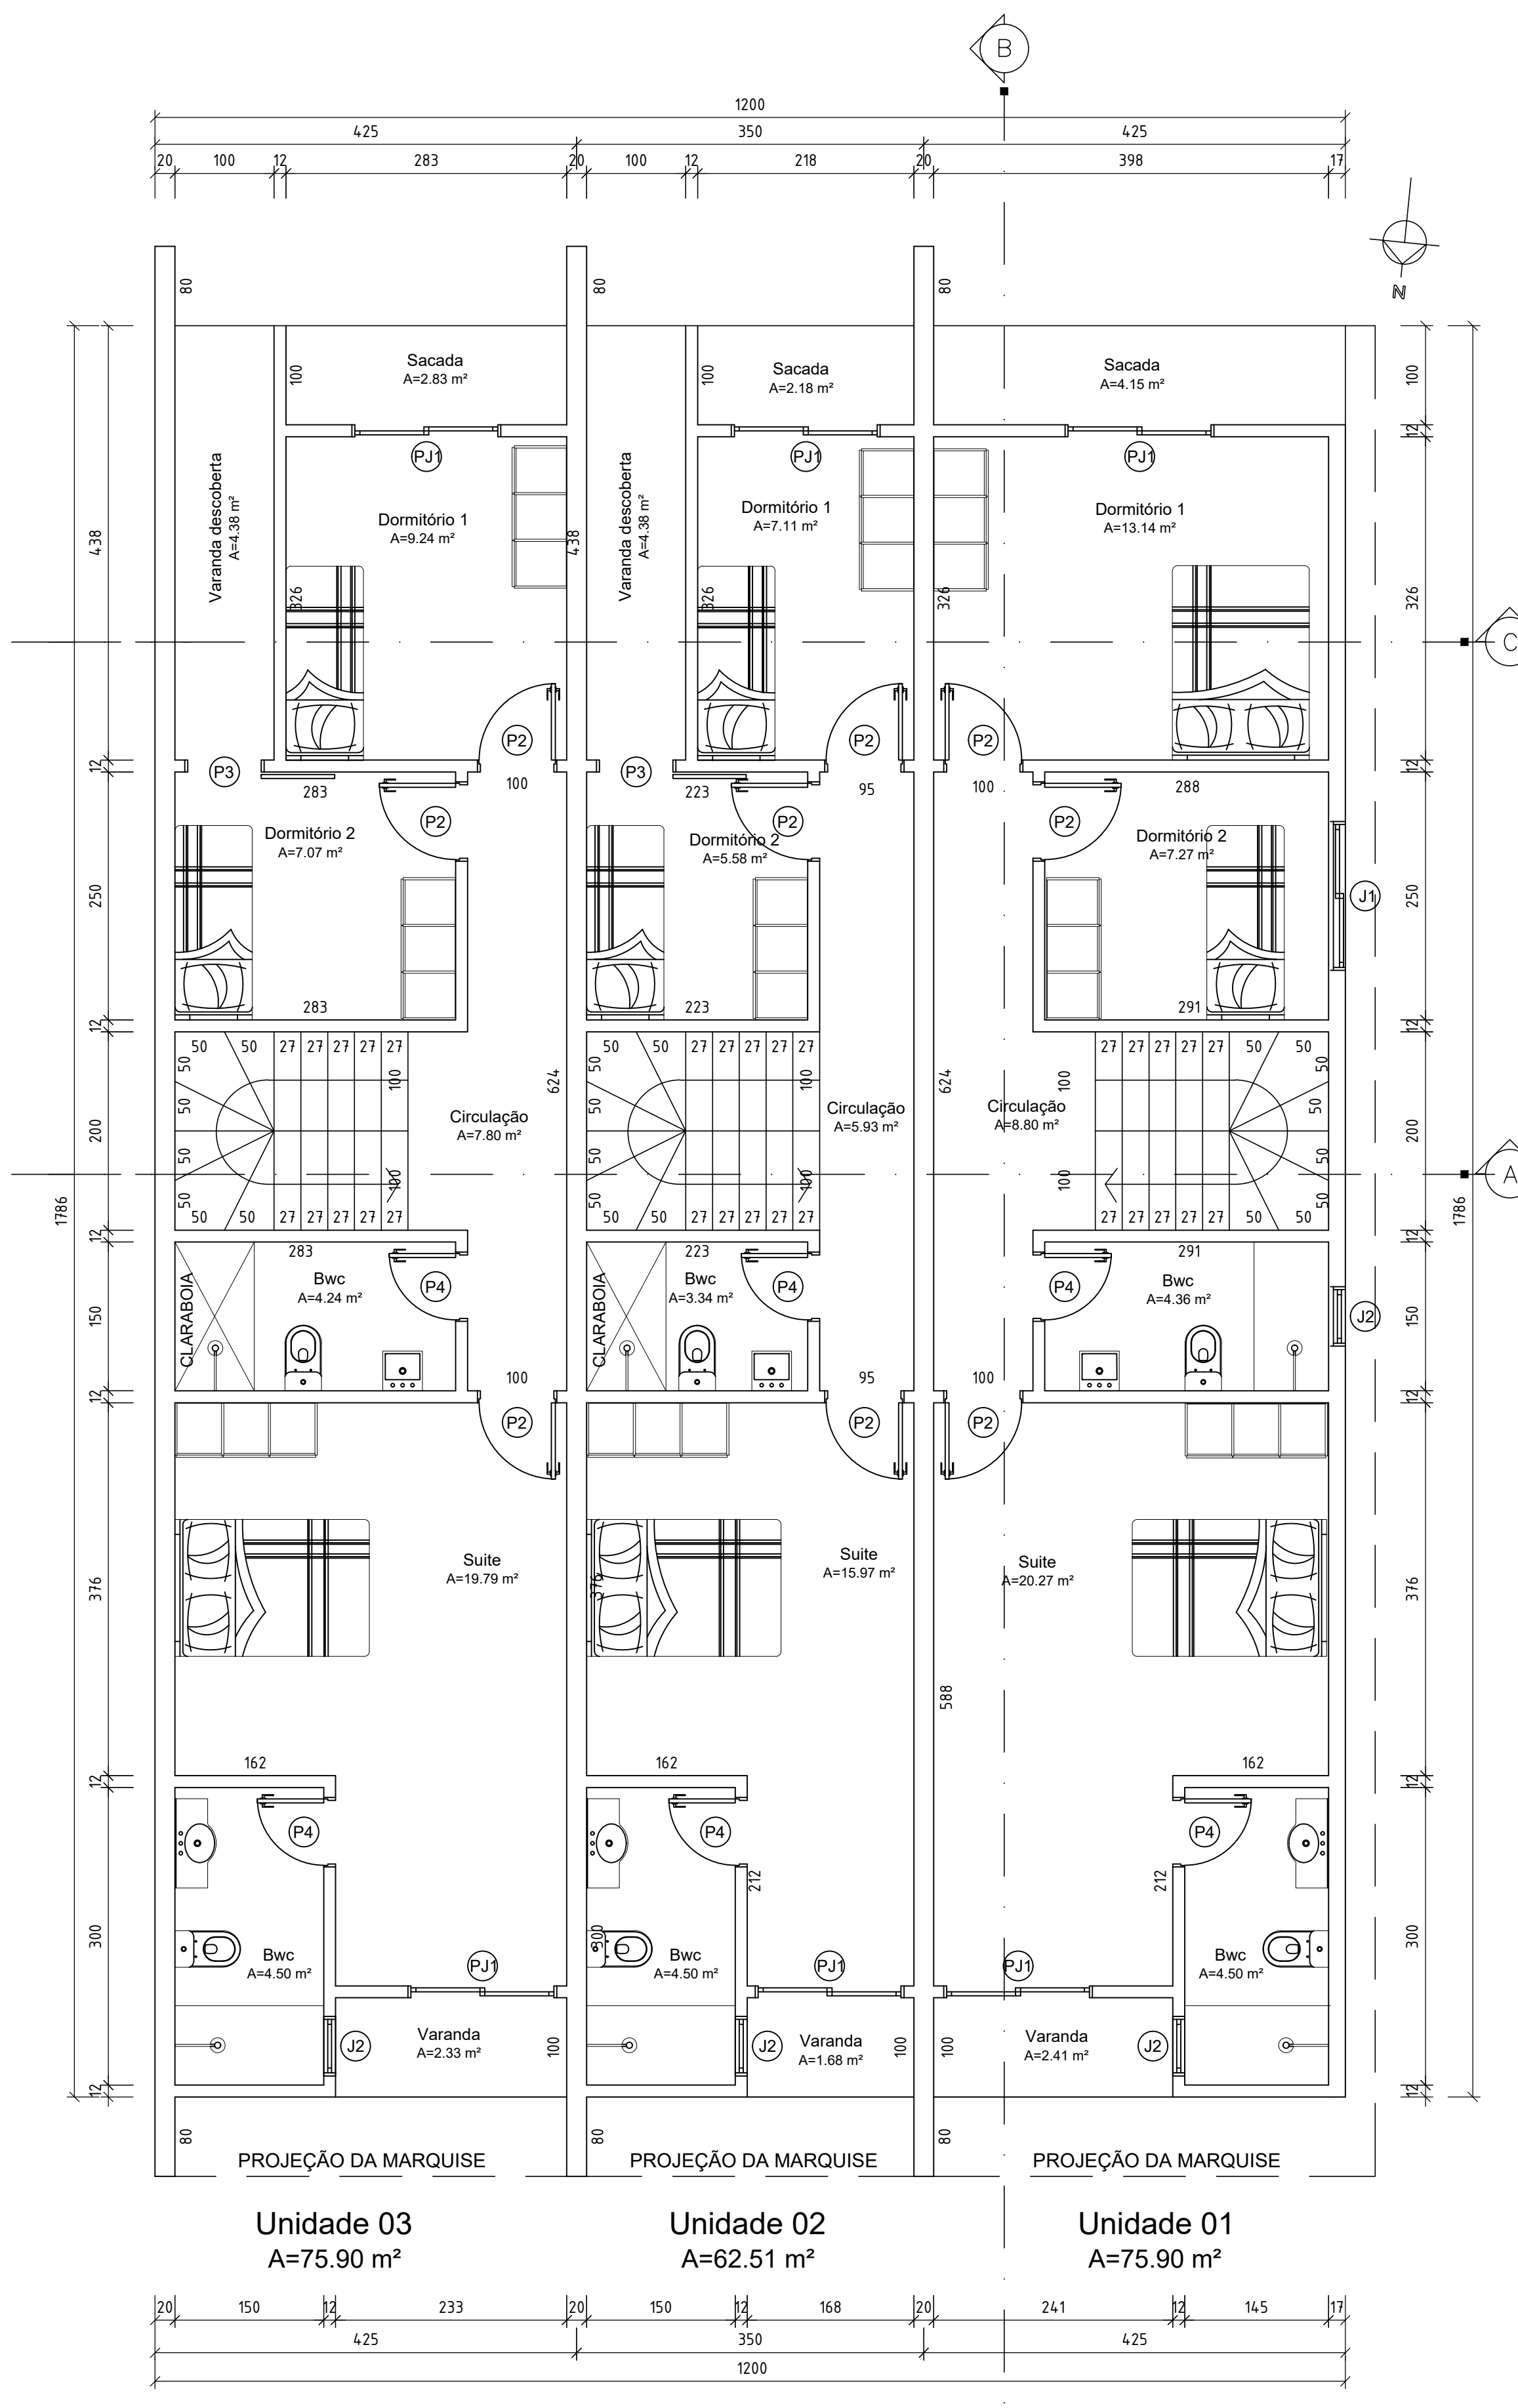

PLANTA PAV. SUPERIOR
A=214,31 m²
ESCALA 1:50

TABELA DE ESQUADRIAS						
COD	TIPO	LARGURA	ALTURA	PARAPEITO	MATERIAL	QTD
J1	Janela de correr 2 folhas	150	120	90	Alumínio e Vidro	2
J2	Janela basculante	60	60	150	Alumínio e Vidro	5
J3	Janela basculante 2 folhas	150	170	40	Alumínio e Vidro	3
J4	Janela de correr 2 folhas	150	100	110	Alumínio e Vidro	1
P1	Porta de abrir	80	210	-	Madeira	3
P2	Porta de abrir	80	210	-	Alumínio e Vidro	9
P3	Porta de correr externa	80	210	-	Alumínio e Vidro	2
P4	Porta de abrir	70	210	-	Alumínio e Vidro	9
P5	Porta de abrir	90	210	-	Alumínio e Vidro	3
PJ1	Porta-janela 2 folhas	150	210	-	Alumínio e Vidro	9

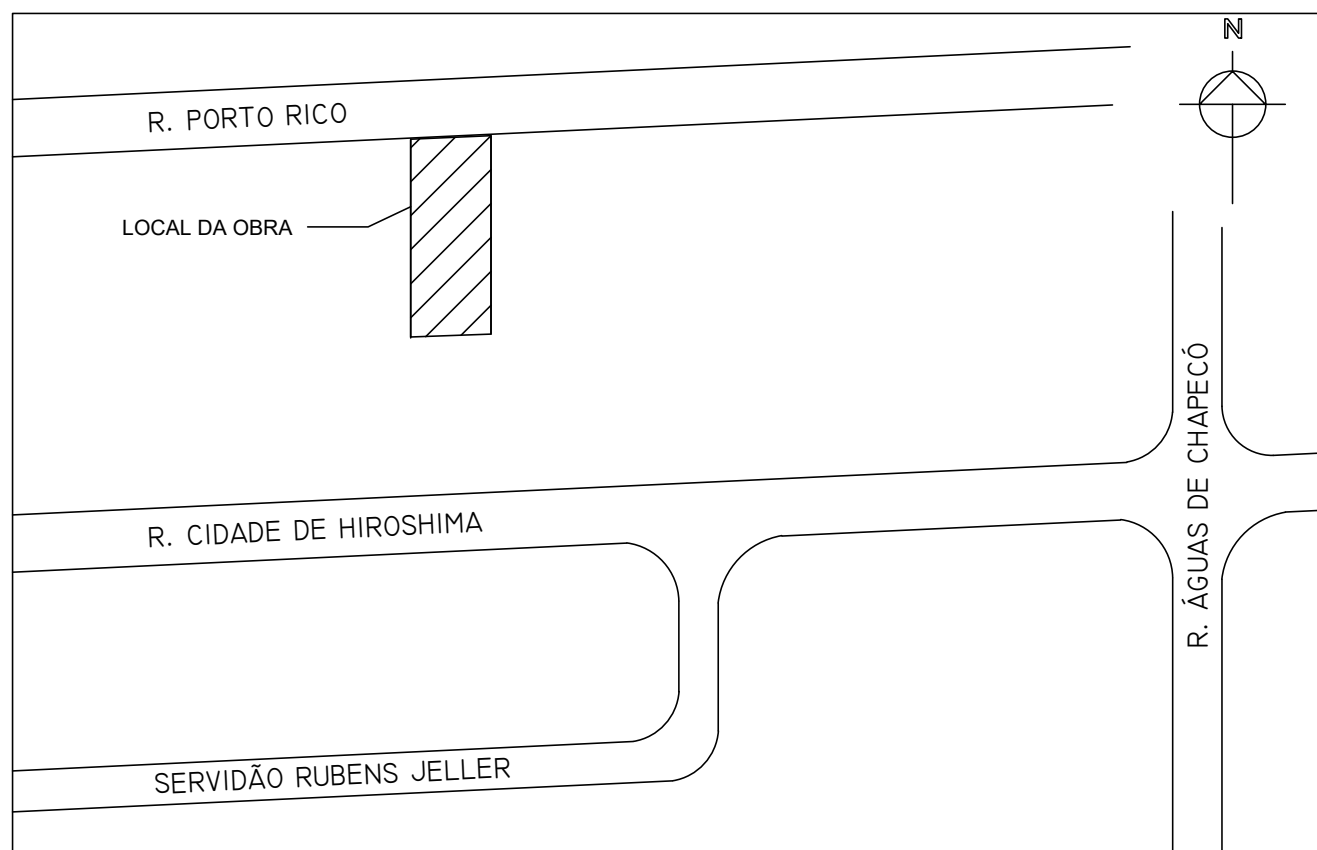

LOCALIZAÇÃO
SEM ESCALA

DADOS ESTATÍSTICOS

Inscrição Imobiliária:	13.10.13.65.1398.0000
Zona de Ocupação:	-
Categoria de Uso:	RESIDENCIA MULTIFAMILIAR
Testada do Lote:	14,00 m
Área do Lote:	490m²
Área permeável	56,27 m2
Taxa de permeabilidade	20%
Extensão de ocupação do perímetro	0,00m
Taxa de ocupação perímetro	0,00%
Área Total Existente:	0,00 m²
Área a Construir - Edícula	0,00 m2
Área a Construir - Residência	0,00 m2
Área a Construir 1º Pvlo.:	202,31 m²
Área a Construir 2º Pvlo.:	214,31 m²
Área Total a Construir	416,62 m2
ÁREA TOTAL EDIFICADA:	416,62 m2
Coefficiente de Aproveitamento do Lote (CAL):	0,85
Taxa de Ocupação do Lote:	43,73%

Observação:
Direitos autorais protegidos pela lei nº 5.988 de 14/12/73. Vedada a reprodução, alteração ou cópia, total ou parcial, sem autorização expressa do autor

Proprietário / Contratante:	Responsável Técnico Projeto:
LPM CONSTRUTORA E INCORPORADORA	VIANNA ENGENHARIA LTDA
	Responsável Técnico Execução:
	VIANNA ENGENHARIA LTDA

Projeto:	Nome do Empreendimento:
ARQUITETONICO	RESIDÊNCIA MULTIFAMILIAR
	Proprietário / Contratante:
	LPM CONSTRUTORA E INCORPORADORA
	CPF / CNPJ:
	59.436.868/0001-81
	Tipo do Empreendimento:
	Edificação em alvenaria
	Endereço:
	RUA PORTO RICO 807

Nº:	CEP:	Barro:	Município:
-	-	FLORESTA	JOINVILLE/ SC
Data:	Unidade:	Escala:	Desenho:
28/05/2025	Centímetros	Indicada	Wellington Thiago - (47) 9 8412-3726
Arquivo:	Folha:	Prancha:	
Luiz.dwg	A1		
Conteúdo:	Plantas		